
SNIT GENNEM KYSTMUR

Rungsted Strandvej 60B - projektforslag

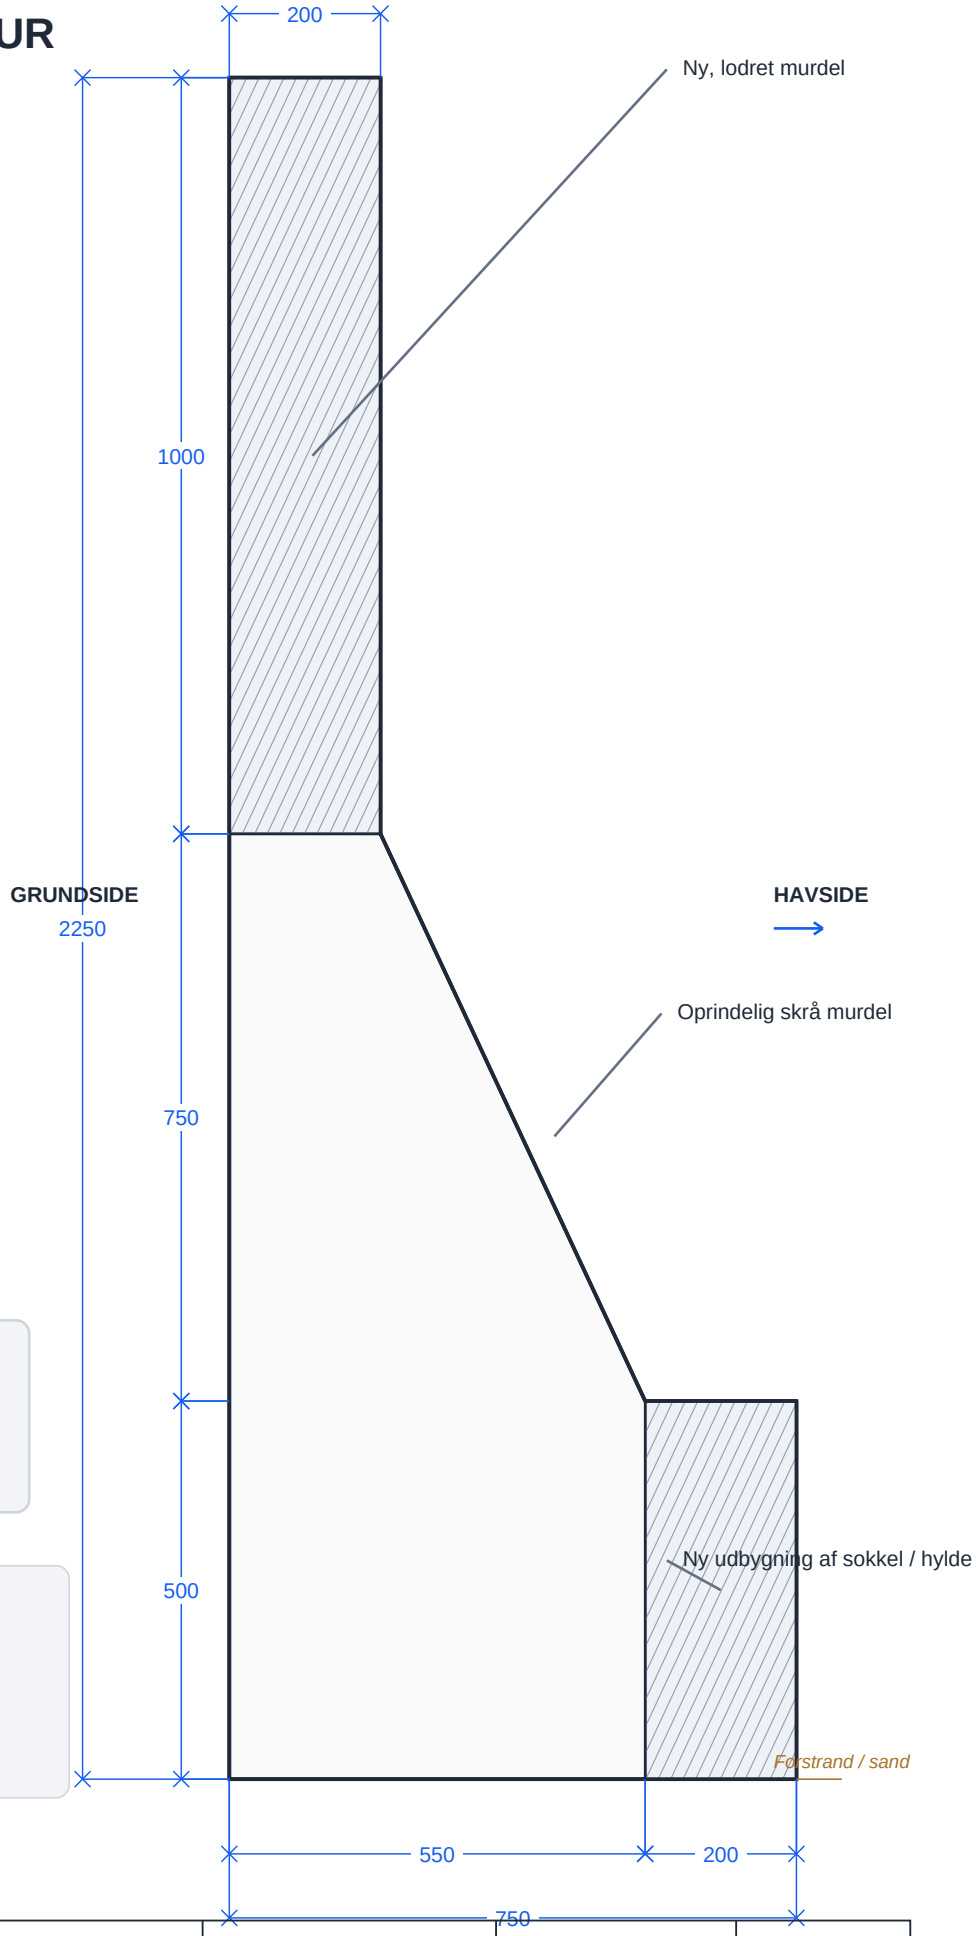

SIGNATURFORKLARING

- Skraveret: ny mur / ny udbygning
- Ikke skraveret: oprindelig mur

NOTER

1. Alle mål er angivet i mm.
2. Målestok 1:10 ved udskrift i 100 % på A4.
3. Skraverede dele viser den nye mur/udbygning.
4. Ikke skraverede dele viser den oprindelige mur.

PROJEKT	TEGNING	MÅLESTOK	TEGN. NR.
Kystmur - projektforslag	**Snittegning**	**1:10**	**SK-02**
ADRESSE	DATO	STATUS	FORMAT
Rungsted Strandvej 60B	11.07.2026	Myndighedsbehandling	A4