
FACADEOPSTALT - KYSTMUR SET FRA HAVSIDEN

Rungsted Strandvej 60B

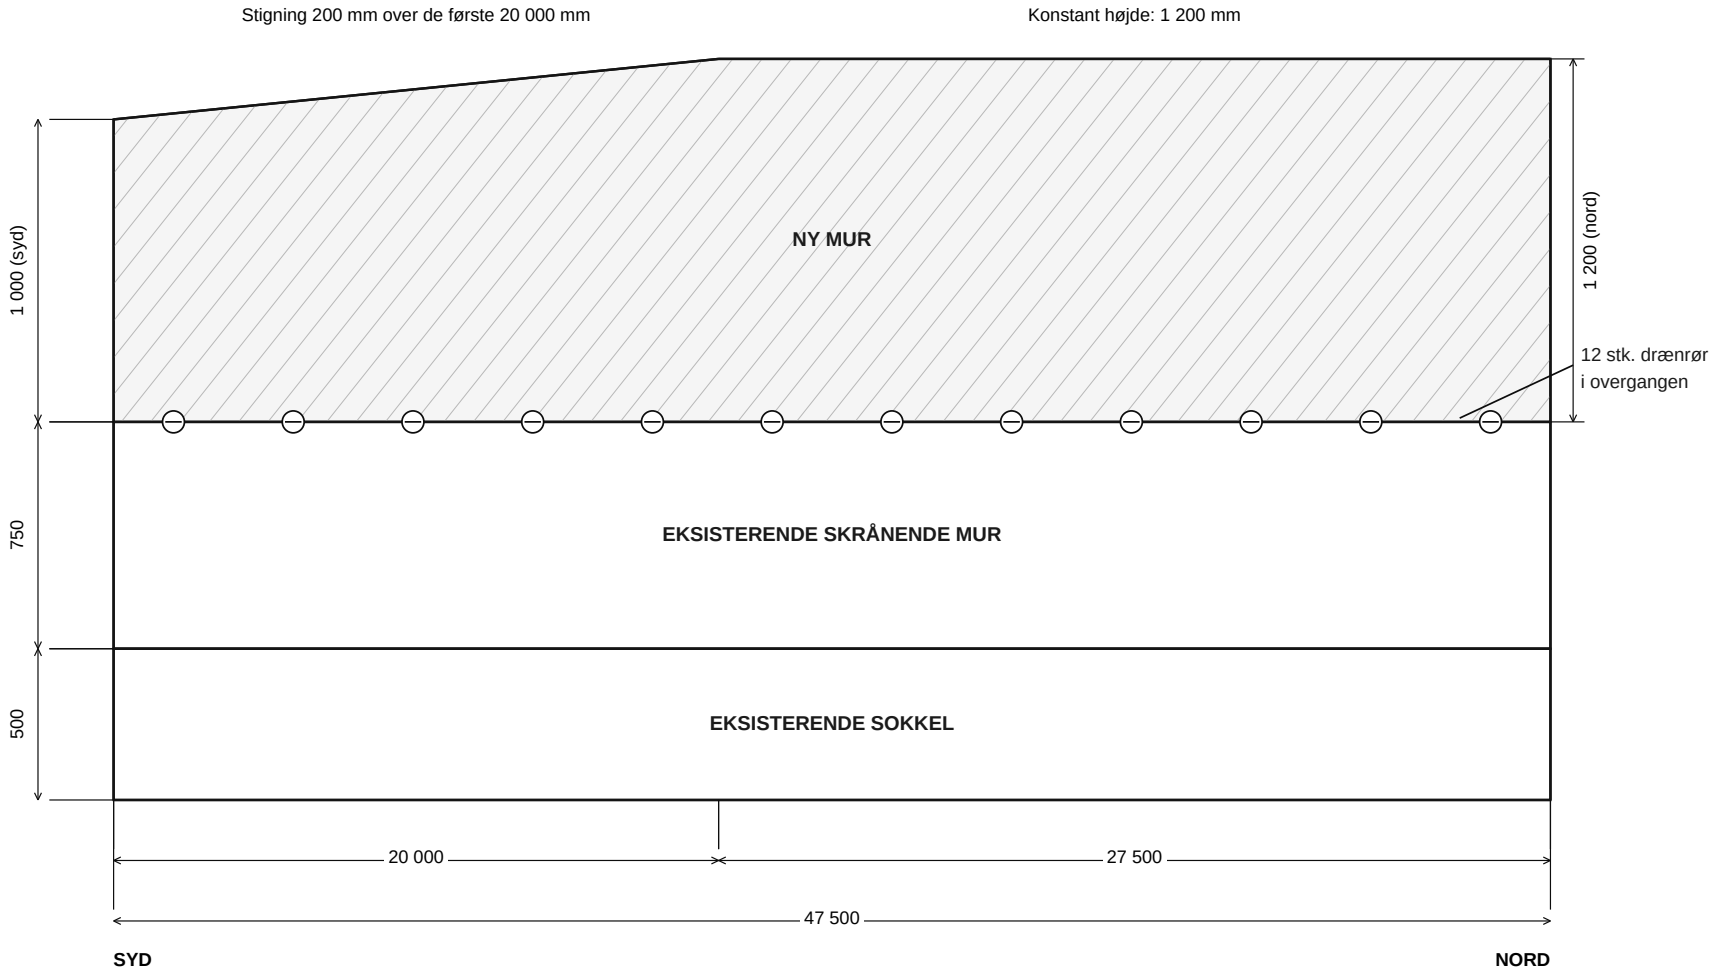

BESKRIVELSE

1. Facadeopstalt set fra havsiden.
2. Vandret målestok 1:250. Lodret målestok 1:25.
3. Ny mur er 1 000 mm høj ved sydenden og stiger jævnt til 1 200 mm over de første 20 m.
4. Fra 20 m til nordenden er den nye mur 1 200 mm høj.
5. 12 drænrør er vist skematisk i overgangen mellem eksisterende skrånende mur og ny mur.
6. Alle mål i mm.

SIGNATUR

Ny mur (skraveret)

Eksisterende mur

RUNGSTED STRANDVEJ 60B	
Tegning: Facadeopstalt kystmur	Mål: H 1:250 / V 1:25
Status: Projektforslag	Tegn.nr.: FO-02