
MURANKER I BETON - SNIT FRA SIDEN OG PLAN OVENFRA

Målestok 1:25


Rungsted Strandvej 60B

Alle mål i mm

SNIT FRA SIDEN

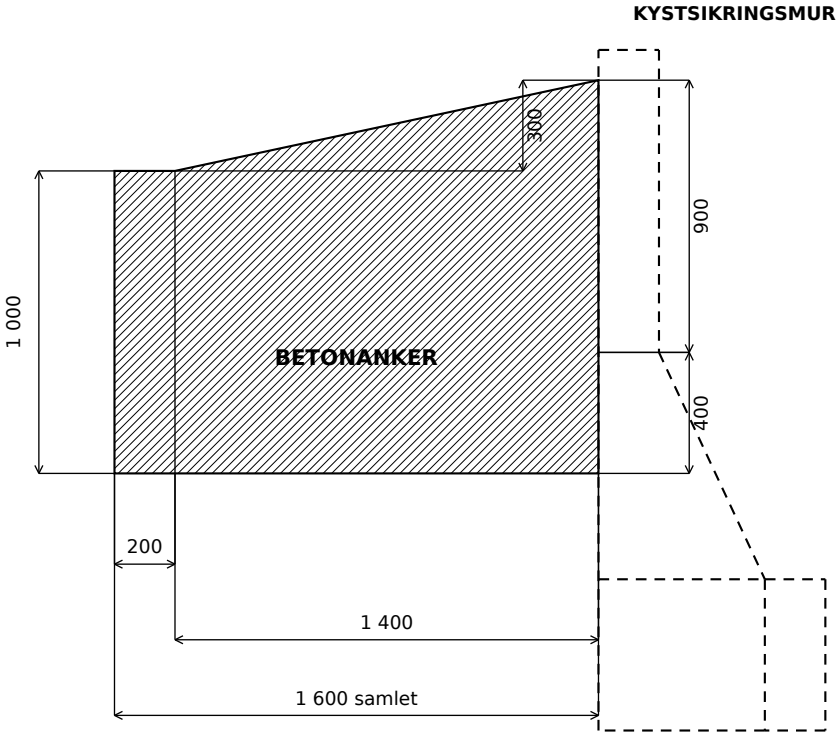

PLAN OVENFRA

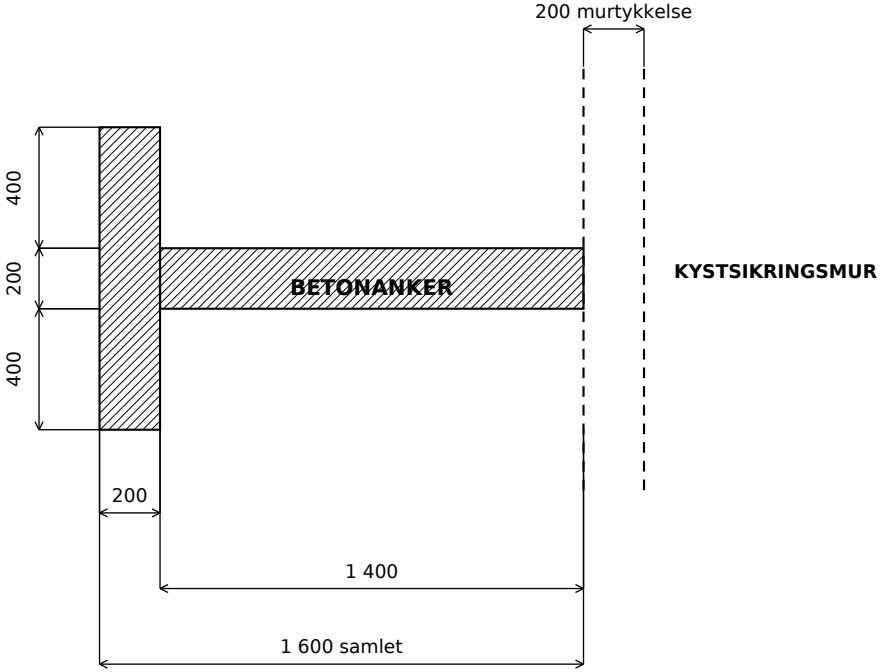

Betonanker og forbindelsesdel udføres i beton. Kystsikringsmur er vist med stiplede linjer.

Tegning: MA-15