
FACADEOPSTALT - KYSTSIKRINGSMUR MED MURANKRE

Rungsted Strandvej 60B - set fra havsiden

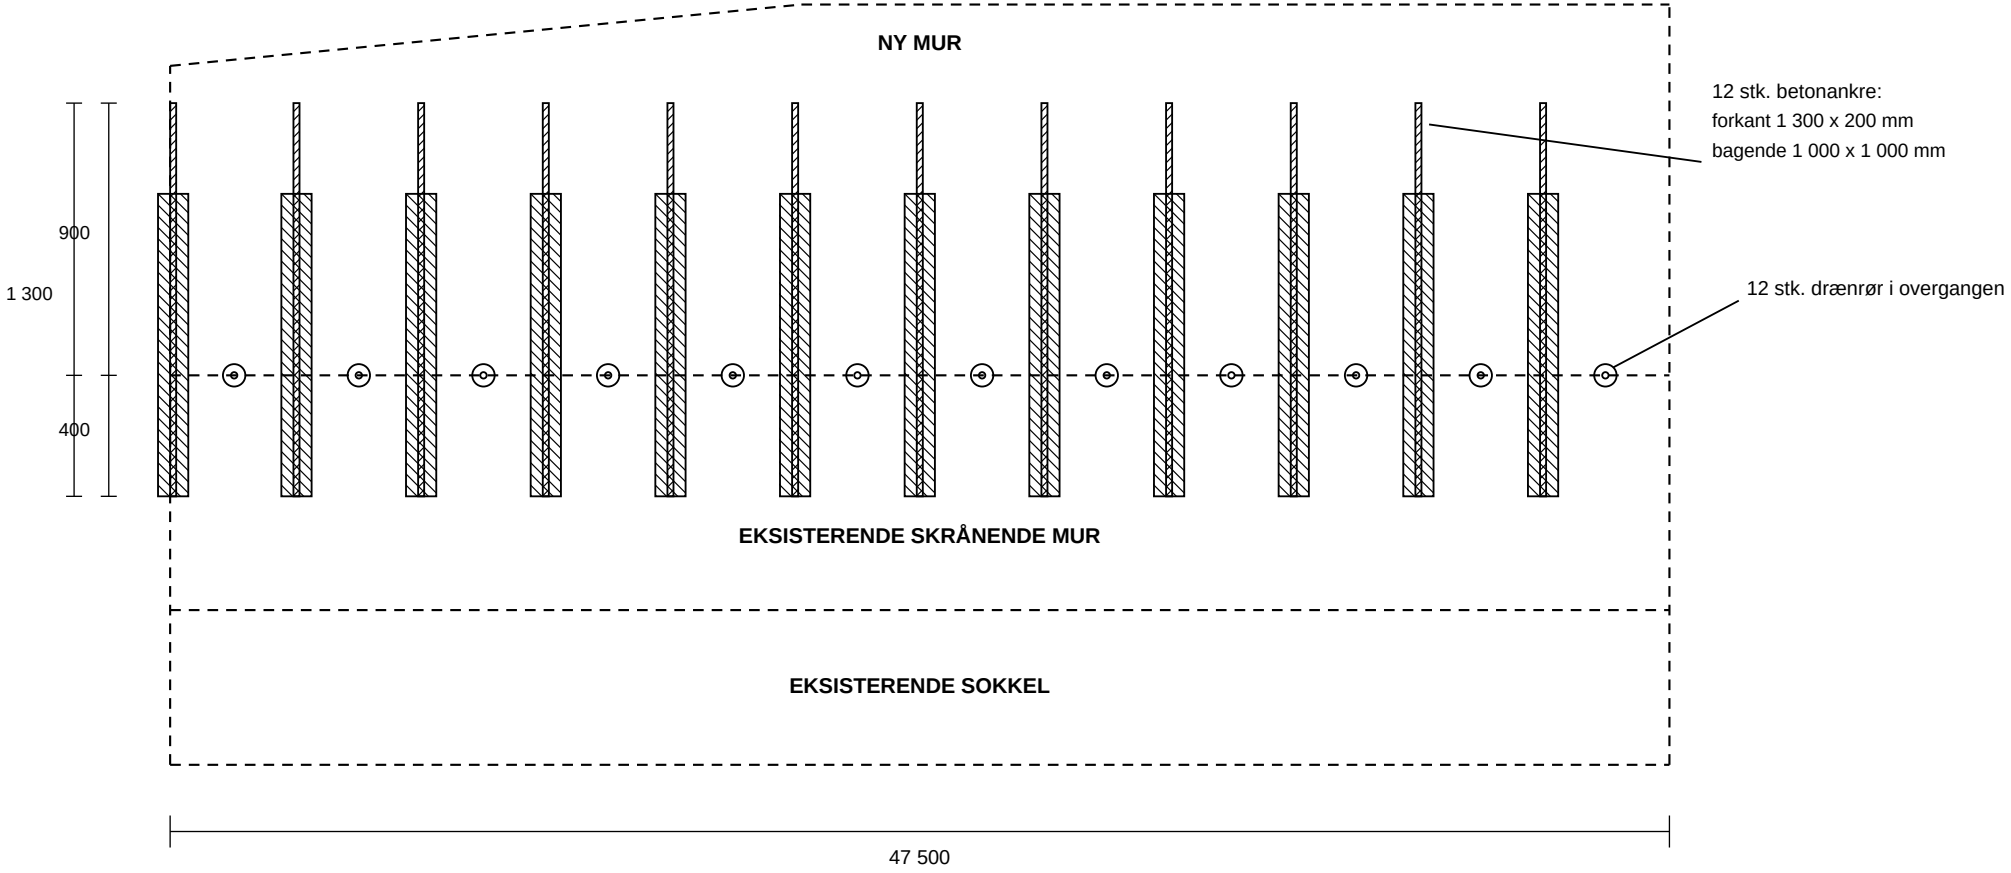

BESKRIVELSE

1. Facadeopstalt set fra havsiden.
2. Vandret målestok 1:250. Lodret målestok 1:25.
3. Kystsikringsmuren er alene vist med stiplede linjer og uden skravering.
4. Første anker er placeret op ad den sydlige murkant.
5. De øvrige 11 ankre er centreret mellem drænrørene.
6. Forkanten er 1 300 x 200 mm; bagenden er 1 000 x 1 000 mm og vises bag forkanten.
7. Ankerets underkant er 400 mm under drænrørenes niveau.
8. Alle mål i mm.

SIGNATUR

- Kystsikringsmur (stiplet)
- Ankerforkant 1 300 x 200 mm
- Ankerbagende 1 000 x 1 000 mm

RUNGSTED STRANDVEJ 60B	
Tegning: Facadeopstalt med murankre	Mål: H 1:250 / V 1:25
Status: Projektforslag	Tegn.nr.: FO-05